

Ejerlav: Ll. Næstved By, Herlufsholm
 Matr. nr.: 3hk

Anmelder:

Gade og husnr.: Johanne Korchs Vej

Tlf. nr.: 55 78 42 00

Navn: Næstved Kommune
 Teknisk Forvaltning
 ErhvervsService/il4kh
 Adr.: Brogade 2
 4700 Næstved

14001

STEMPELMÆRKE
 RETTEN I
 NÆSTVED

KOPI

KUN GYLDIGT MED AFSTEMPLING AF
 DOMMERKONTORETS KASSEKONTROLAPPARAT

Q 792212

15.03.01 12:27
 0001400.00
 694534 SM 01

DEKLARATION

I forbindelse med realiseringen af det i lokalplan D.5.1-1 fastlagte stisystem mellem skolen ved Karrebækvej og stisystemet ved Johanne Korchs Vej bestemmes følgende med virkning for matr. nr. 3hk, Lille Næstved By, Herlufsholm.

Der udlægges et areal i 6,5 meters bredde over matr.nr. 3hk, Lille Næstved By, Herlufsholm, tilhørende Grundejerforeningen Lindegården, til etablering af 4,5 m bred sti, der forbinder stien fra skolen ved Karrebækvej på matr.nr. 2eg, Grimstrup, Ydernæs, med stien på Johanne Korchs Vej, matr. nr. 3hk, Lille Næstved By, Herlufsholm, som vist på vedlagte deklarationsrids af februar 2001 udarbejdet af landinspektørfirmaet Toft og Malmskov.

Der skal stedse være offentlig adgang til arealet.

Arealet etableres af Næstved Kommune. Næstved Kommune vedligeholder stien og vedligeholder herudover den tilgrænsende beplantning på vestsiden i en bredde på 2 m fra stien, arealet mellem stien og Karrebækvej på østsiden samt arealet mellem stien og Karen Blixens vej.

Denne deklARATION begæres tinglyst servitutstiftende på matr. nr. 3hk, Lille Næstved By, Herlufsholm.


Påtaleretten tilkommer Næstved Byråd.

Byrådet kan helt eller delvist delegere påtaleretten til andre.

Med hensyn til servitutter og andre hæftelser, herunder pantegæld henvises til tingbogens udvisende.

For Grundejerforeningen Lindegården, som ejer af matr. nr. 3hk, Lille Næstved By, Herlufsholm.

Dato: 6. febr. 2001

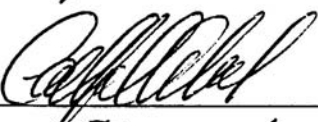

Formand

Dato: 2/2-01




Næstformand

For Næstved Byråd, som påtaleberettiget: Næstved Byråd, den 1. marts 2001


P. b. v.

Dato:

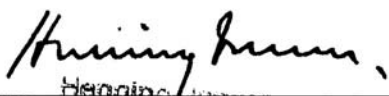

Henning Jensen

Dato:

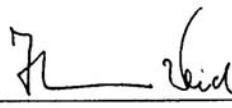

Hermann Weidemann

Næstved Byråd meddeler i medfør af Planlovens § 42 stk. 1 samtykke til tinglysning af denne deklARATION. Endvidere erklæres i henhold til samme lovs § 42 stk. 2 at tilvejebringelsen af lokalplan ikke er påkrævet.


For Næstved Byråd

e.b.

Ejendomsudvalget


p.u.v.

Næstved, den 6. marts 2001.

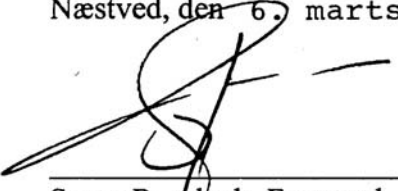


Søren Revsbæk, Formand

1

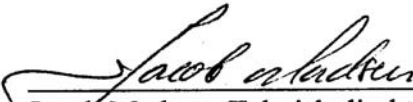

Jacob Madsen, Teknisk direktør

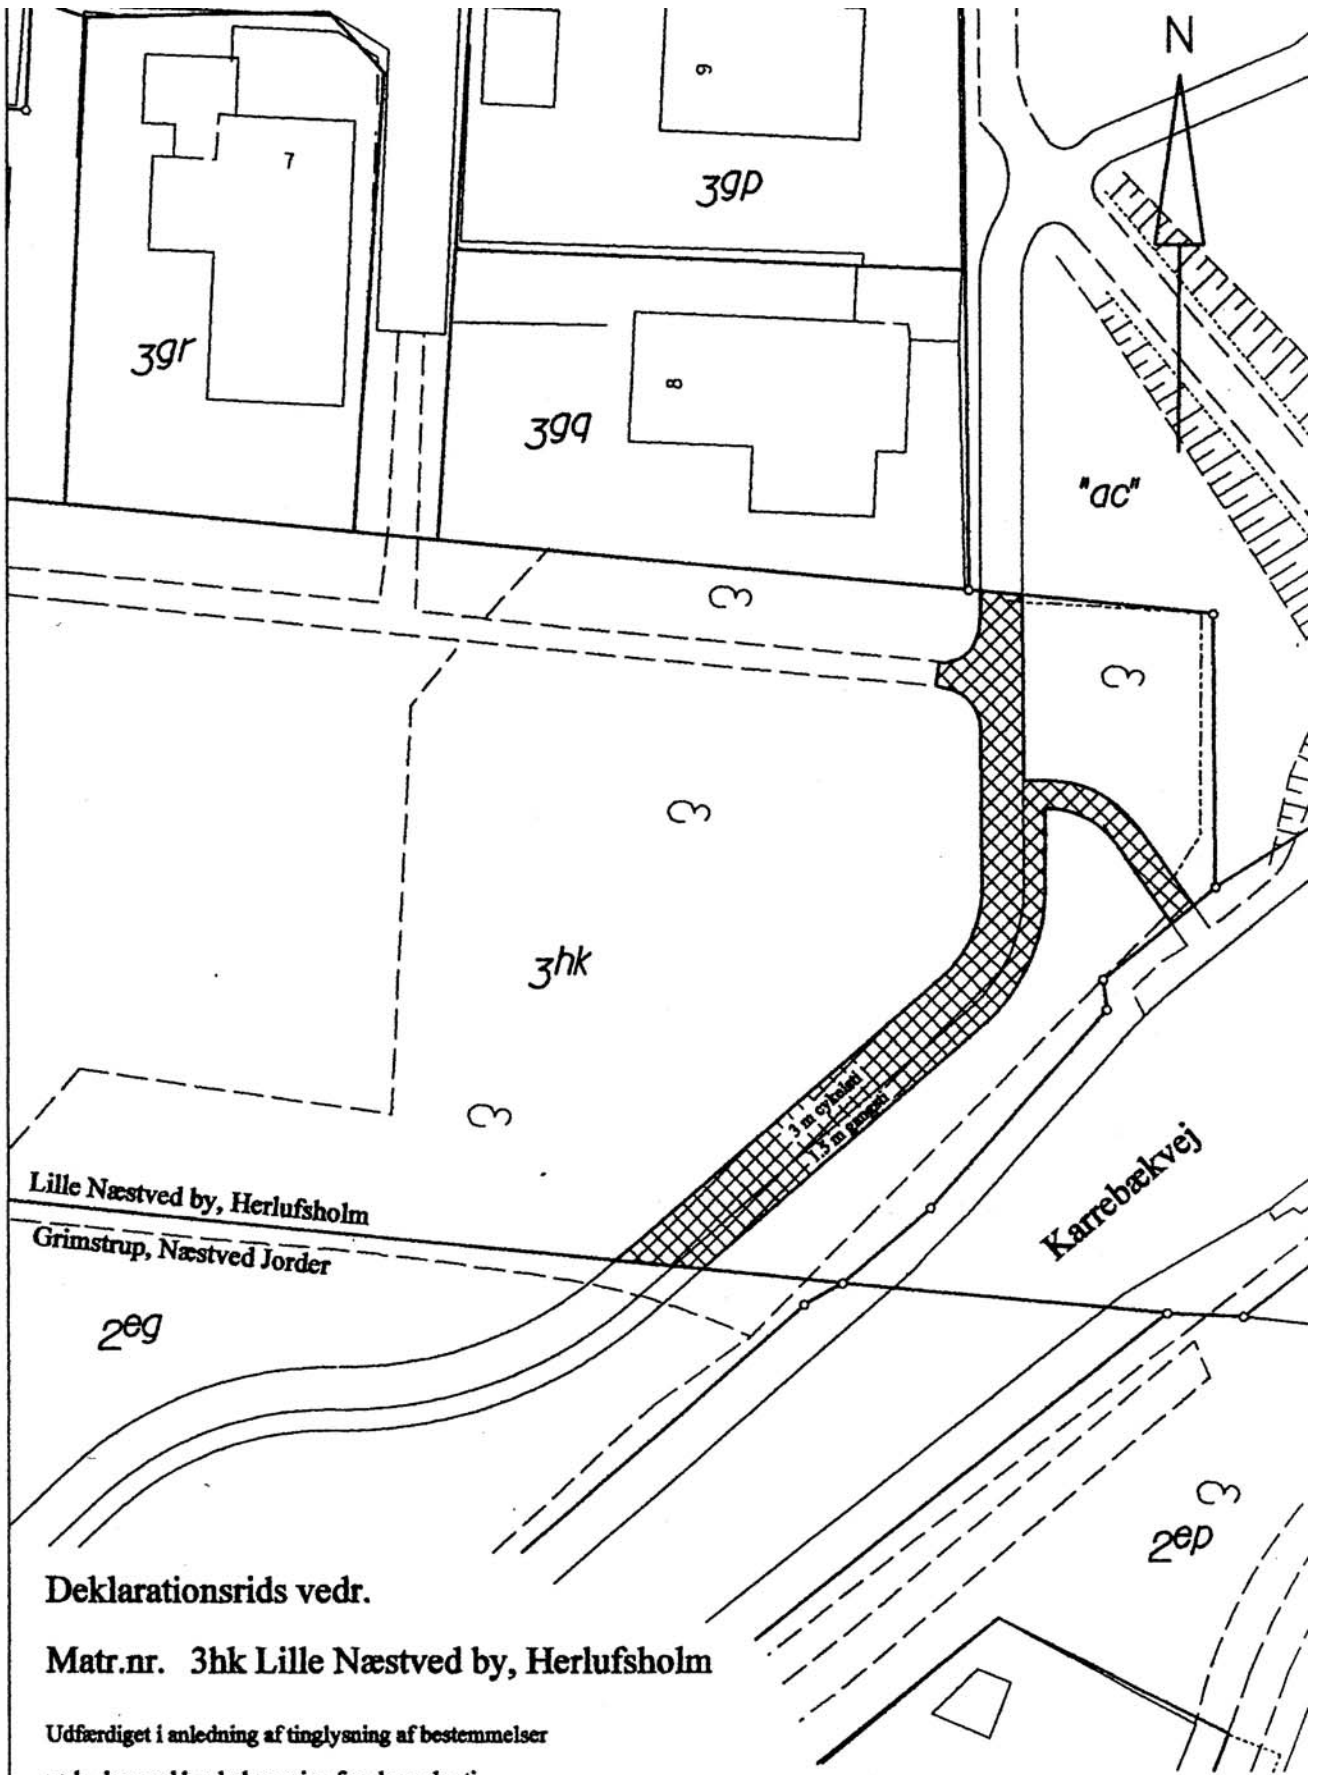

Deklarationsrids vedr.

Matr.nr. 3hk Lille Næstved by, Herlufsholm

Udfærdiget i anledning af tinglysning af bestemmelser
vedr. den med krydskravering fremhævede sti.

Målforshold 1:500

Jr. nr. 29450

Næstved 13. febr. 2001.

AWJH
Landinspektør

Landinspektørfirmaet Toft & Mahmskov

Farinagsvej 8, 4700 Næstved

telefon 55 72 01 49 * telefax 55 72 73 49

A-6315

*** * ***
* * *
* * ***
* * * Retten i Næstved
* *** *** Tinglysningsafdelingen

Side: 4

Akt.nr.:
AH 85

Påtegning på byrde
Vedrørende matr.nr. 3 HK, Ll. Næstved By, Herlufsholm
Ejendomsejer: Grundejerforeningen Lindegården
Lyst første gang den: 16.03.2001 under nr. 6262
Senest ændret den : 16.03.2001 under nr. 6262

Lyst med frist til 01.07.2001 til forevisning af dokumentation for
underskrivere (forevisning af vedtægter og udskrift af protokol)

-
Dokumentet vil blive slettet ved fristens udløb, medmindre det
forinden er modtaget til endelig lysning

Retten i Næstved den 26.03.2001



Anni Wagner Nielsen

*Anmelder Næstved Kommune begærer hermed
ovennævnte dokument endeligt indført. 27/4-2001*

*** * ***

* * *

* * ***

* * * Retten i Næstved

* *** *** Tinglysningssafdelingen

Side: 5

Akt.nr.:

AH 85

Påtegning på byrde

Vedrørende matr.nr. 3 HK, Ll. Næstved By, Herlufsholm

Ejendomsejer: Grundejerforeningen Lindegården

Lyst første gang den: 16.03.2001 under nr. 6262

Senest ændret den : 27.04.2001 under nr. 9612

Endelig indført

-

Udskrift af protokol m.v. samt vedtægter forevist.

Retten i Næstved den 07.05.2001



Anni Wagner Nielsen